


1. KERROS

ALUSTAVAT POHJALUONNOKSET 1 / 100

ARKKITEHTITOIMISTO
RAUDASOJA OY

20.11.-19

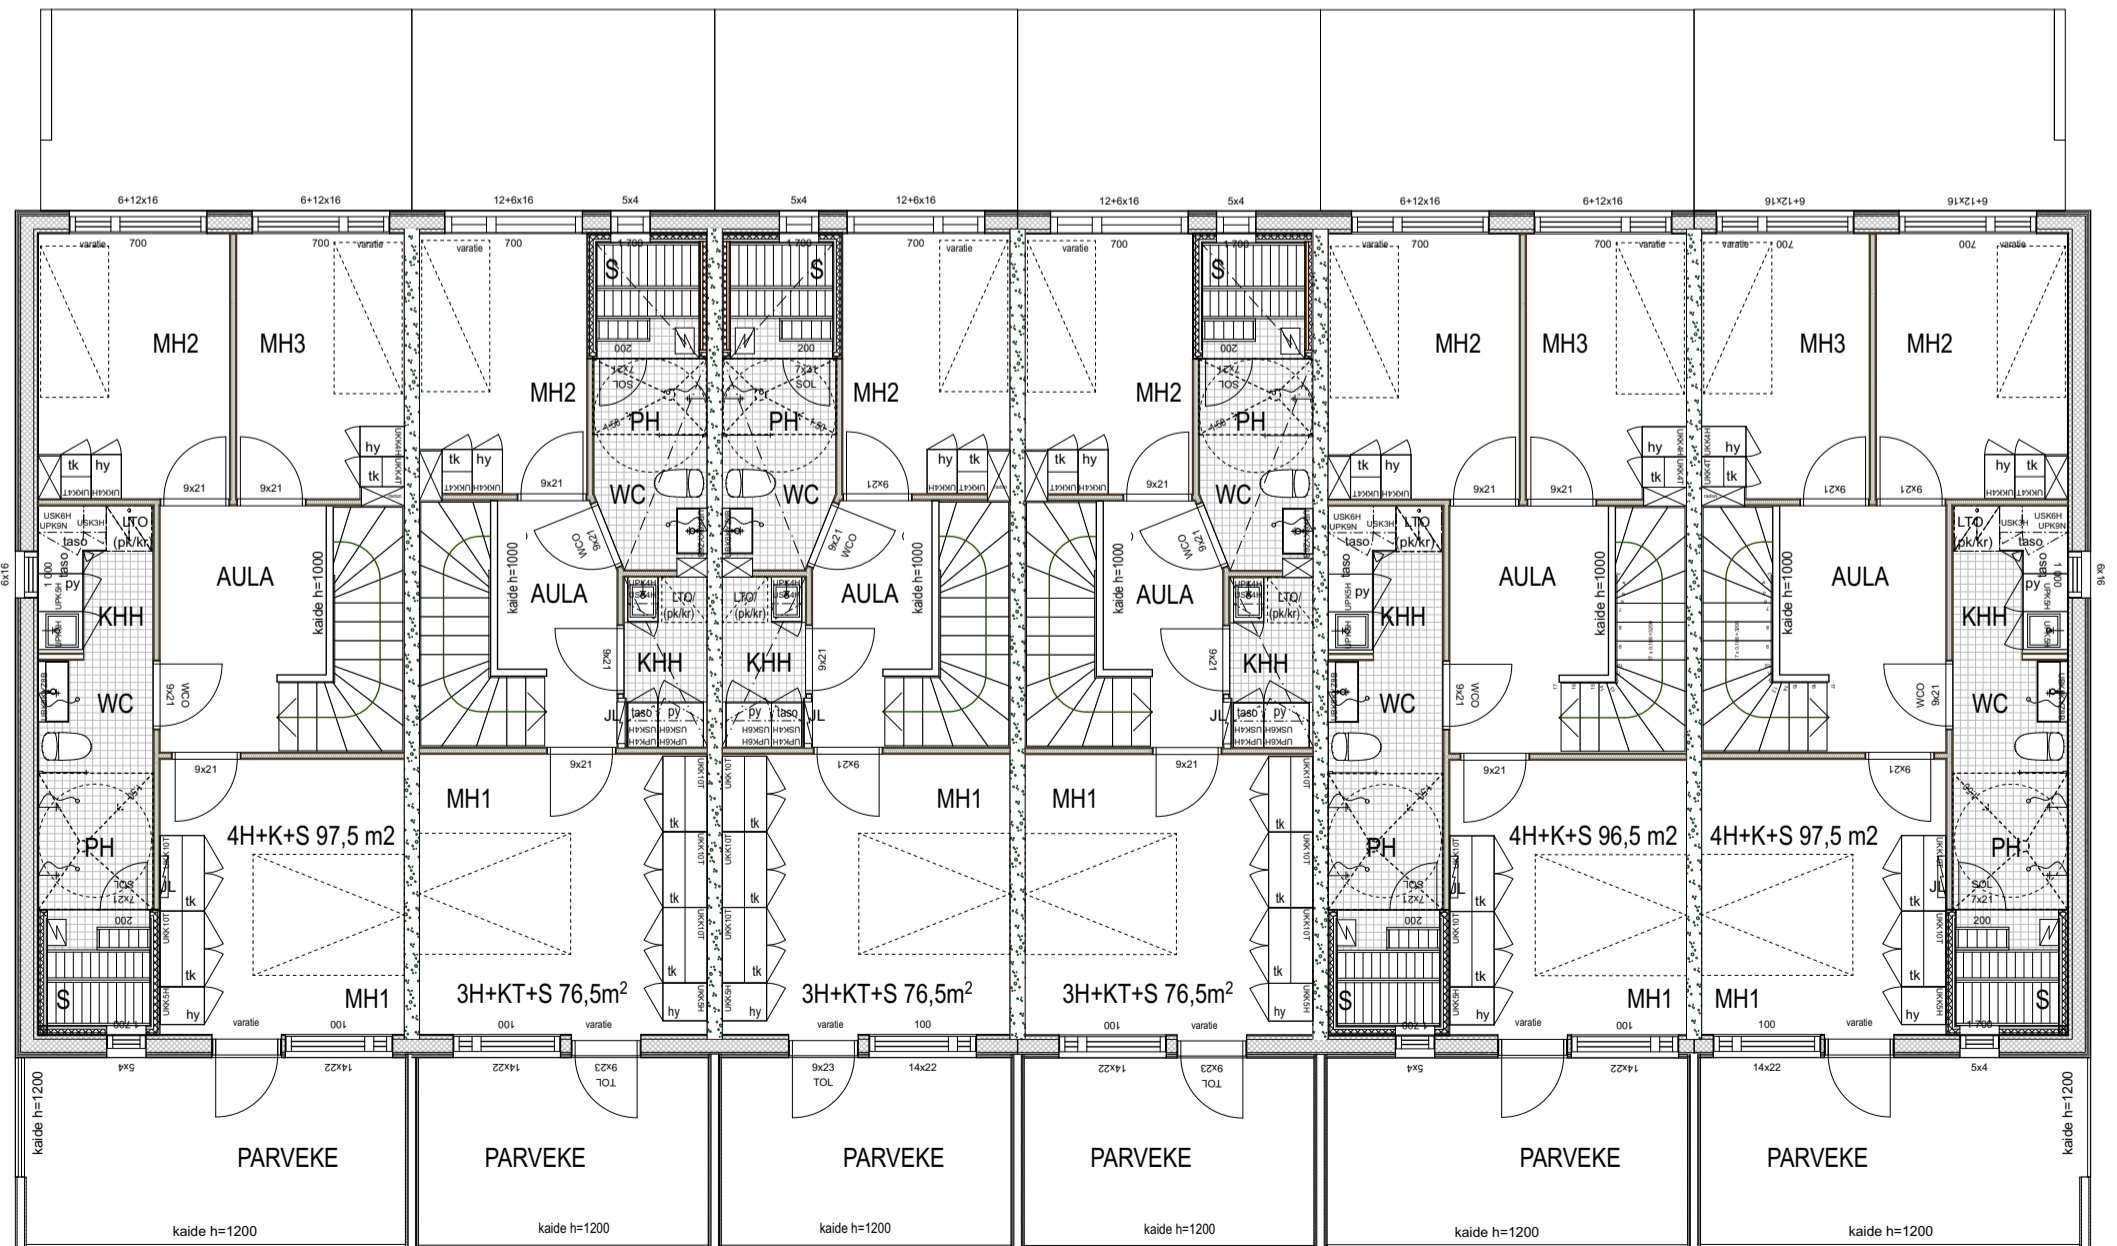

2. KERROS